





PERSPEKTIVY



SITUACE M 1: 1000

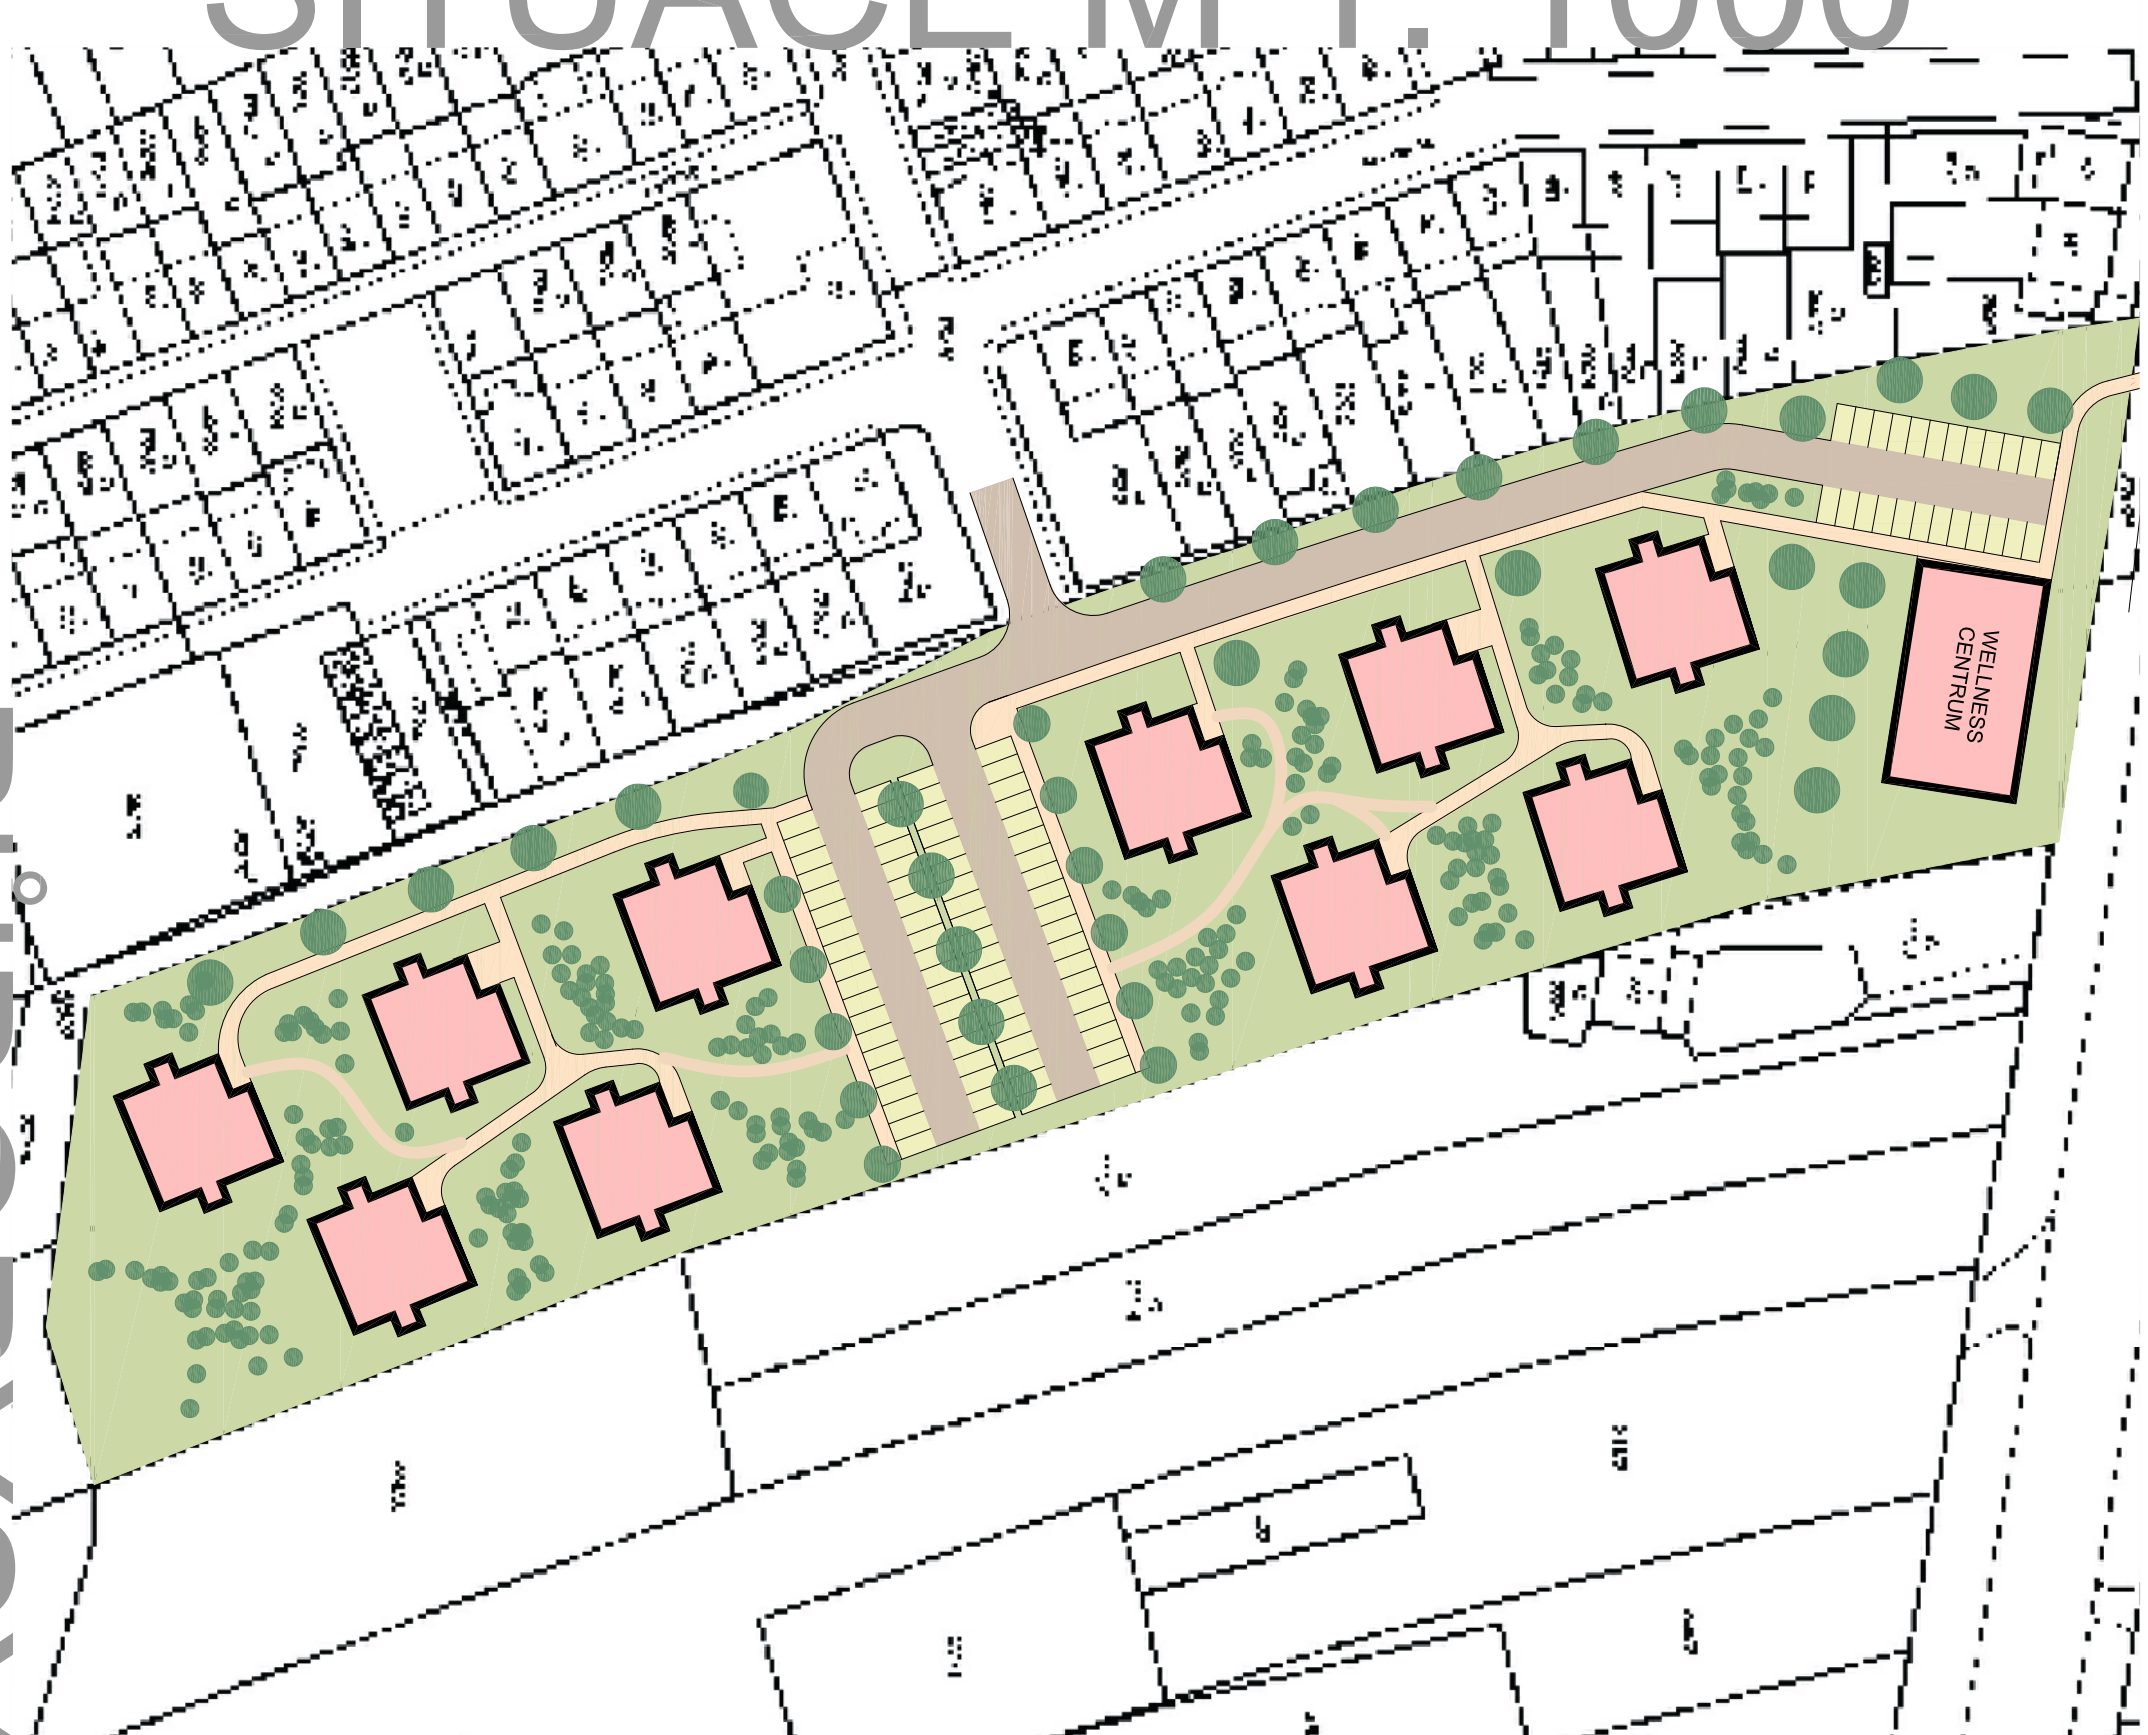

PUDORISY

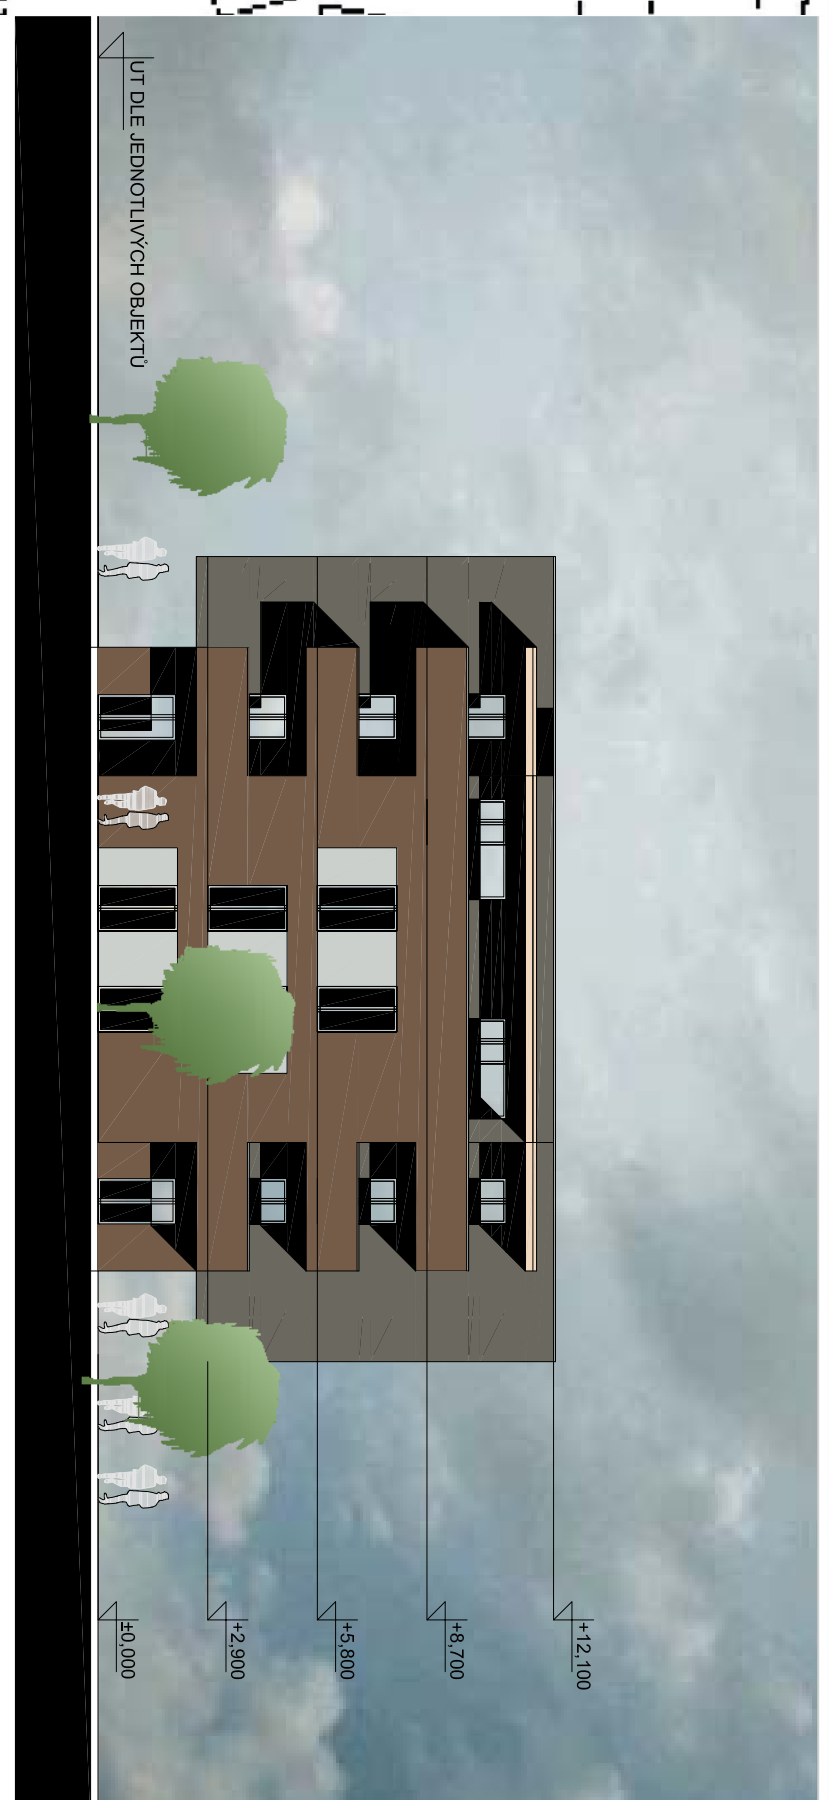


POHLEDY

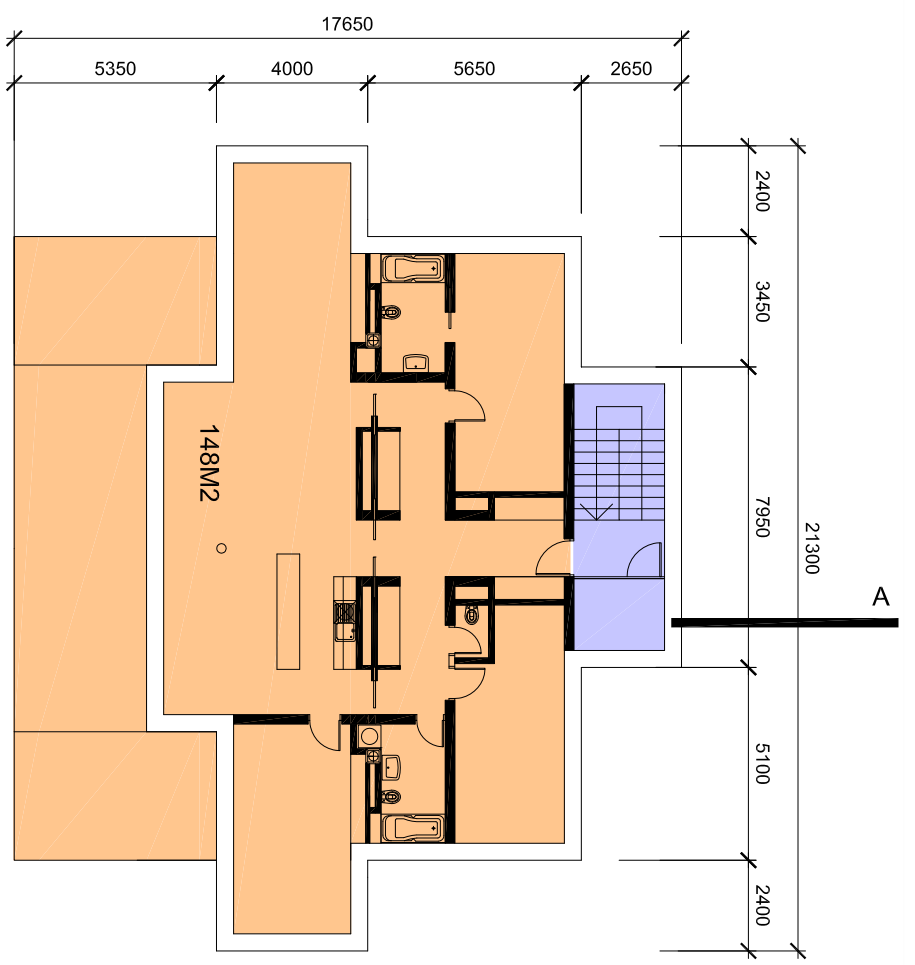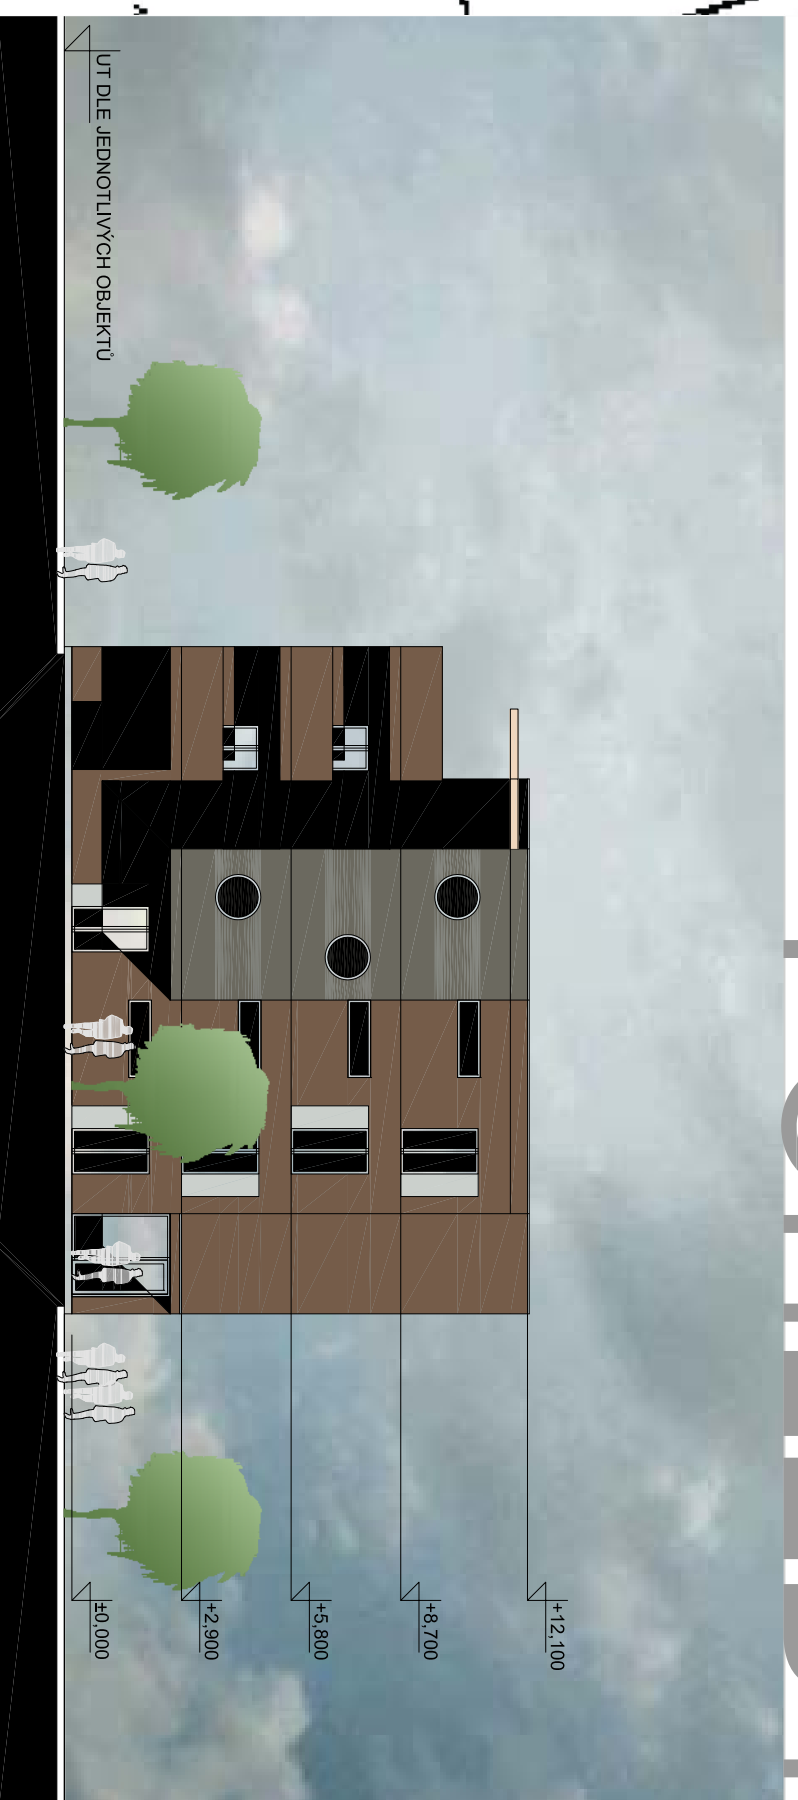


**4.NP**

TABULKA PLOCH	PLOCHA	TERASY/BALKONY	PLOCHA BYTU
BYT 4+KK	148 M <sup>2</sup>	70 M <sup>2</sup>	218 M <sup>2</sup>
CHODBA, SKLADY	17 M <sup>2</sup>		
ZASTAVĚNÁ PLOCHA DOMU			280 M <sup>2</sup>
UŽITNÁ PLOCHA BYTU NA PODLAŽÍ			218 M <sup>2</sup>
SPOLEČNÉ PROSTORY NA PODLAŽÍ			17 M <sup>2</sup>

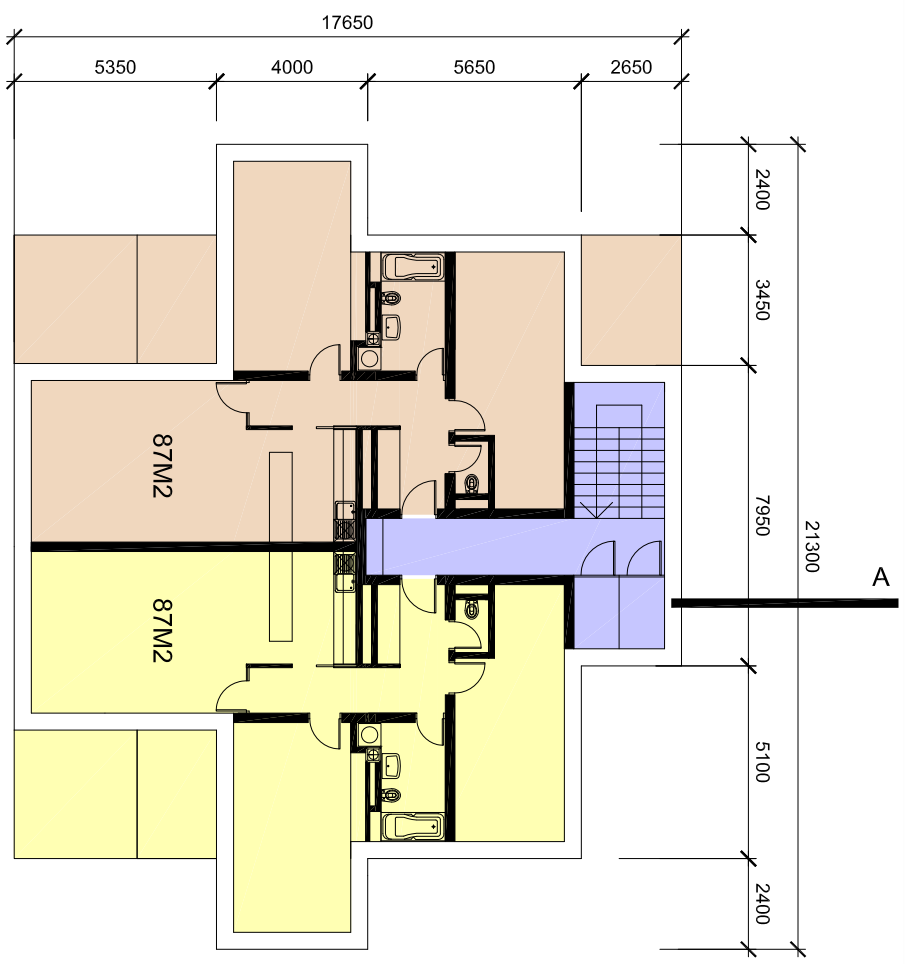


**2.-3.NP**

TABULKA PLOCH	PLOCHA	TERASY/BALKONY	PLOCHA BYTU
BYT 3+KK	87 M <sup>2</sup>	18 M <sup>2</sup>	105 M <sup>2</sup>
BYT 3+KK	87 M <sup>2</sup>	27 M <sup>2</sup>	114 M <sup>2</sup>
CHODBA, SKLADY	25 M <sup>2</sup>		
ZASTAVĚNÁ PLOCHA DOMU			280 M <sup>2</sup>
UŽITNÁ PLOCHA BYTU NA PODLAŽÍ			219 M <sup>2</sup>
SPOLEČNÉ PROSTORY NA PODLAŽÍ			25 M <sup>2</sup>

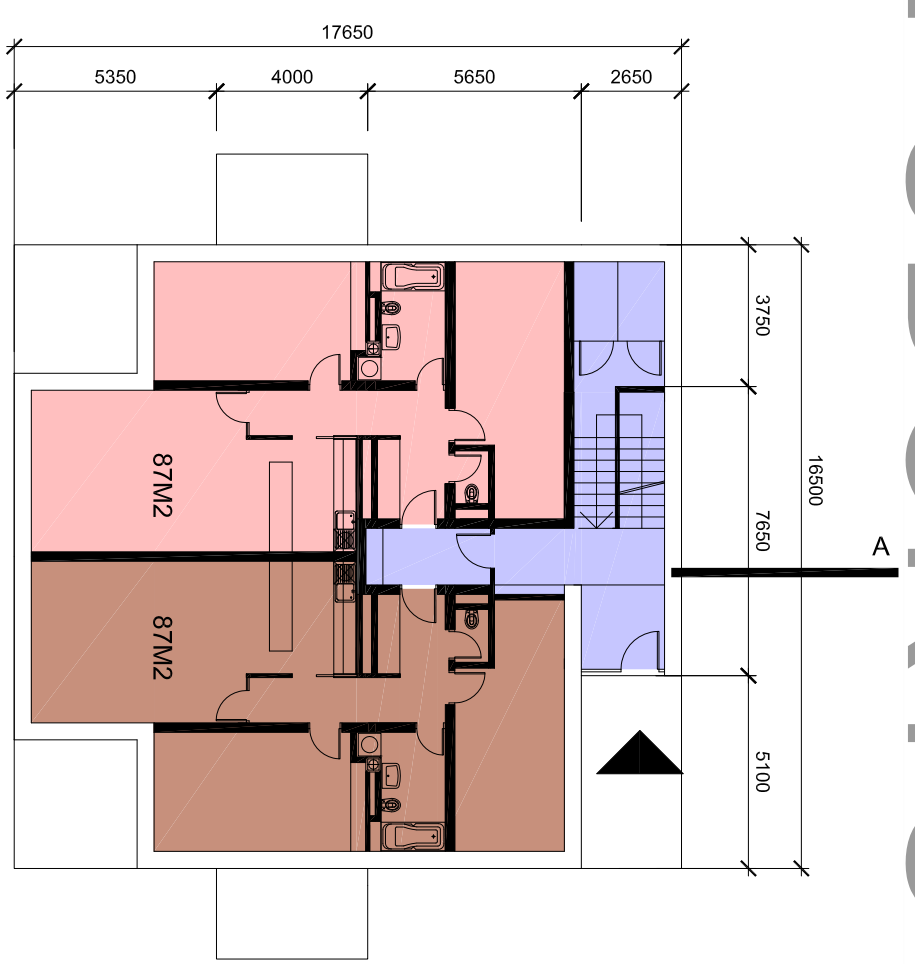

**1.NP**

TABULKA PLOCH	PLOCHA	TERASY/BALKONY	PLOCHA BYTU
BYT 3+KK	87 M <sup>2</sup>	M <sup>2</sup>	87 M <sup>2</sup>
BYT 3+KK	87 M <sup>2</sup>	M <sup>2</sup>	87 M <sup>2</sup>
CHODBA, SKLADY	33,5 M <sup>2</sup>		
ZASTAVĚNÁ PLOCHA DOMU			280 M <sup>2</sup>
UŽITNÁ PLOCHA BYTU NA PODLAŽÍ			174 M <sup>2</sup>
SPOLEČNÉ PROSTORY NA PODLAŽÍ			33,5 M <sup>2</sup>

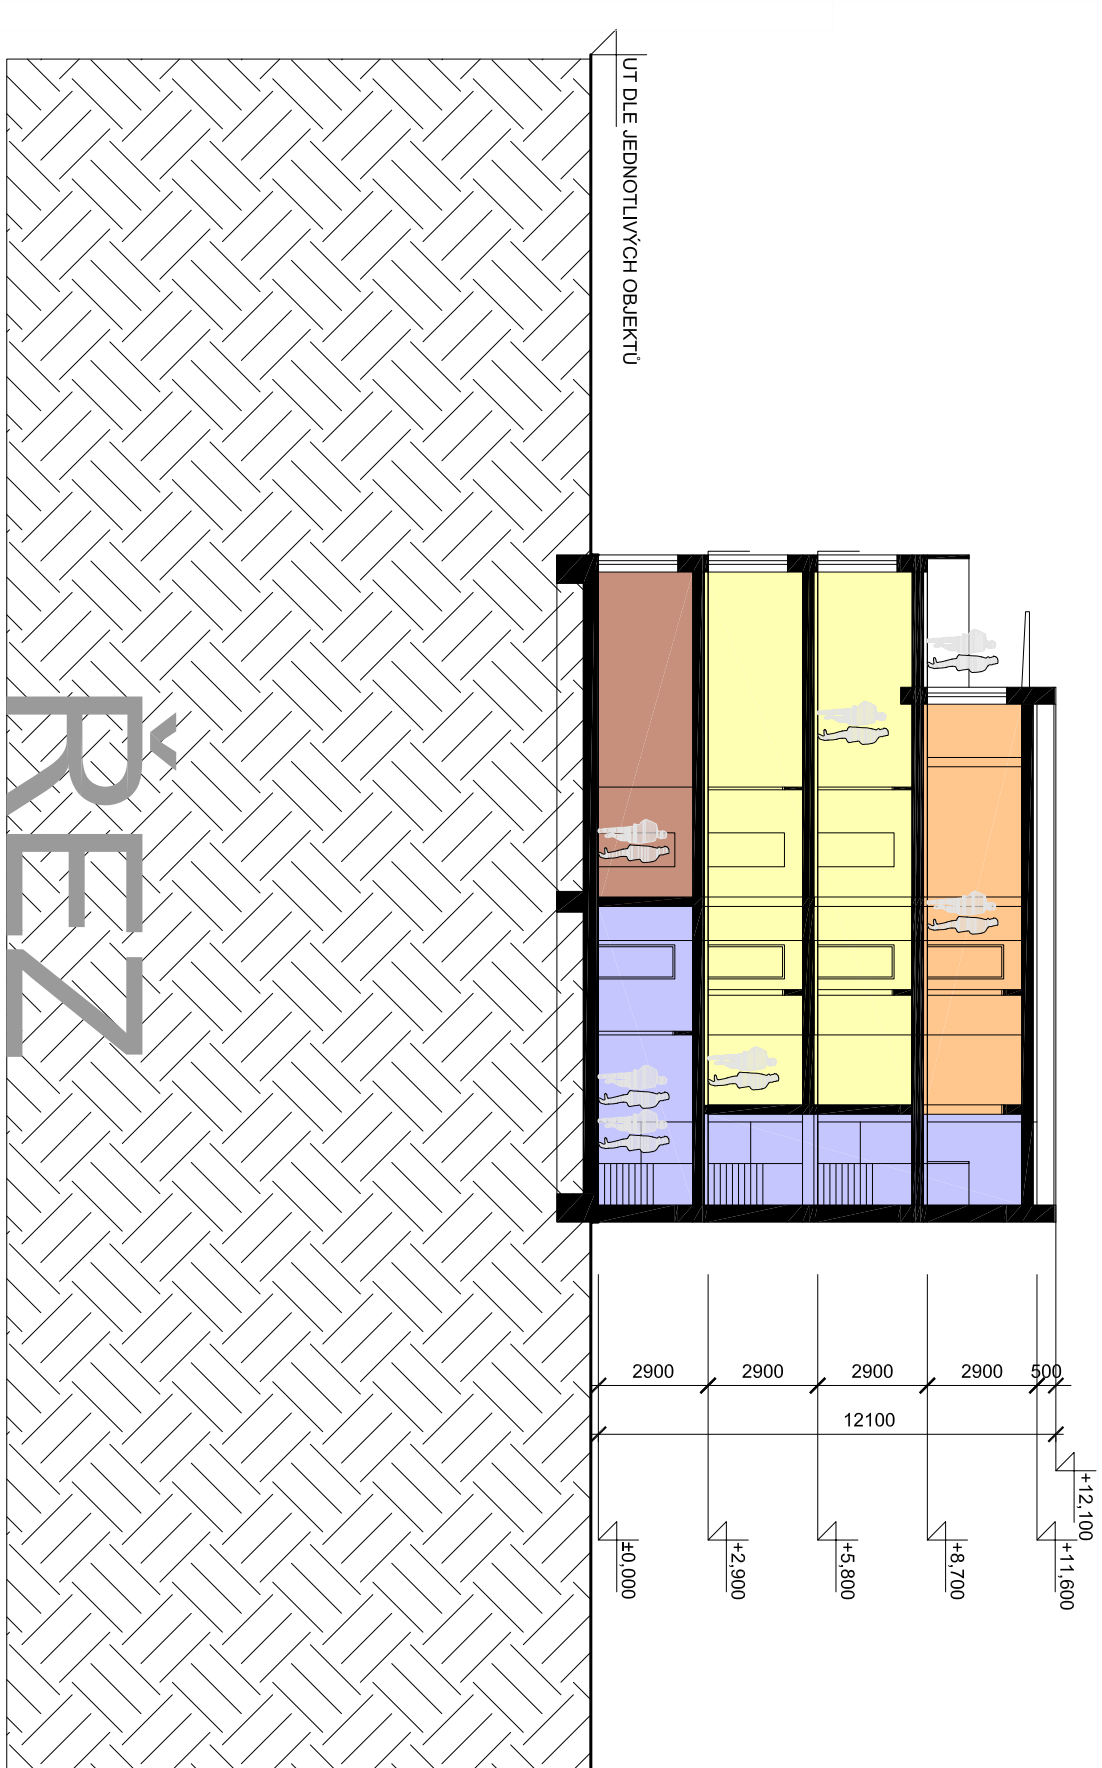

ŘEZ

**BYTOVÉ DOMY M 1: 200**

**OLMOUNG HOBOLANY**  
 ARCHITEKTONICKÁ STUDIE  
 BYTOVÉ ZASTAVBY ÚZEMÍ

PRACOVATEL: PROJEKTIVNOST S.R.O. ZILN  
 INVESTOR: BUILDING DEVELOPMENT S.R.O.

PROJEKT  
 1:1  
 1:2  
 1:3